

รายละเอียดคุณลักษณะเฉพาะ
การจัดซื้อครุภัณฑ์สำนักงาน จำนวน ๒ รายการ
แบบท้ายบันทึกข้อความ ที่ พล ๕๒๐๐๖/๓๘ ลงวันที่ ๑๐ สิงหาคม ๒๕๖๙

๑. ความเป็นมา

หอสมุดเทศบาลนครพิษณุโลก เป็นแหล่งการเรียนรู้สำหรับเด็ก เยาวชน และประชาชนทั่วไป เป็นอาคาร ๒ ชั้น โดยเปิดให้บริการตั้งแต่ปี ๒๕๕๑ ประกอบด้วยห้องเด็กและเยาวชน ห้องหนังสือวิชาการ และโรงประชุมสัมพันธ์ นอกจากการให้บริการสื่อสิ่งพิมพ์และสื่ออิเล็กทรอนิกส์ หอสมุดยังให้บริการห้องประชุมและห้องนันทนาการ จำนวน ๔ ห้องเล็กและ ๑ ห้องประชุมใหญ่ เพื่อให้บริการประชาชนที่มีความต้องการที่หลากหลายและมีการใช้บริการห้องต่างๆ ตลอดทั้งวันและทุกวัน

ศูนย์การเรียนรู้และการสื่อสารเทศบาลนครพิษณุโลก (ศูนย์ ICT) โดยเปิดให้บริการตั้งแต่ประมาณ ปี ๒๕๕๕ เป็นอาคาร ๔ ชั้น เปิดให้บริการด้านเทคโนโลยีสารสนเทศและการสื่อสาร ห้องคาราโอเกะ ห้องเธียเตอร์ ห้องอบรมคอมพิวเตอร์ ห้องซ่อมแซม และการจัดกิจกรรมสำหรับเด็ก เยาวชนและประชาชนทั่วไป ปัจจุบันหอสมุดและศูนย์ ICT ยังเป็นสถานที่จัดการเรียนการสอนของนักศึกษามหาวิทยาลัยราชภัฏวชิรวิทยาดังเดิม พิษณุโลกทุกวันพุธ และพฤหัสบดี เป็นประจำทุกสัปดาห์ โดยนักศึกษาทั้งหมด ๒๐๐ - ๓๐๐ คน และมีผู้ใช้บริการอื่นเข้ามาใช้บริการจำนวนมากเป็นประจำทุกวัน

ศูนย์พัฒนาเด็กเล็ก คนตรงอุทิศ เทศบาลนครพิษณุโลก เป็นสถานศึกษาสำหรับเด็กก่อนวัยเรียน ปีการศึกษา ๒๕๖๙ มีเด็กนักเรียนทั้งหมด ๔๗ คน มีพื้นที่การจัดการเรียนรู้ห้องเรียนจำนวน ๓ ห้อง ห้องโถง ๑ ห้อง โรงอาหาร ๑ ห้อง อนึ่ง อาคารแต่ละแห่งเปิดให้บริการมาเป็นระยะเวลานาน และเครื่องปรับอากาศของศูนย์พัฒนาเด็กเล็กฯ เป็นเครื่องปรับอากาศเก่าที่ย้ายจากตึกอื่นมาติดตั้ง ทำให้เครื่องปรับอากาศทั้ง ๓ อาคาร มีสภาพเก่า ชำรุด ซ่อมแซมไม่คุ้มค่าต้องงบประมาณ

ดังนั้น เพื่อสามารถให้บริการ เด็ก เยาวชน และประชาชนอย่างมีประสิทธิภาพและเกิดประโยชน์แก่ผู้ใช้บริการ เด็กนักเรียนมีบรรยากาศพร้อมต่อการเรียนรู้ จึงมีความจำเป็นต้องจัดหาครุภัณฑ์เครื่องปรับอากาศแบบแยกส่วน แบบตั้งพื้นหรือแบบแขวน จำนวน ๕๖ เครื่อง ดังนี้ ๑) เครื่องปรับอากาศแบบแยกส่วน แบบตั้งพื้นหรือแบบแขวน ขนาดไม่ต่ำกว่า ๒๔,๐๐๐ บีทียู จำนวน ๓๐ เครื่อง และ ๒) เครื่องปรับอากาศแบบแยกส่วน แบบตั้งพื้นหรือแบบแขวน ขนาดไม่ต่ำกว่า ๓๖,๐๐๐ บีทียู จำนวน ๒๖ เครื่อง


(ลงชื่อ).....ประธานกรรมการ
(นางอังคณา ศรีสะอาด)

(ลงชื่อ).....กรรมการ
(นางสาวแววตา จันทวงศ์)

(ลงชื่อ).....กรรมการ
(นายธนวัฒน์ ขุนโต)

๒. วัตถุประสงค์

๑. เพื่อทดแทนของเดิมที่ชำรุดและติดตั้งเพิ่ม และอำนวยความสะดวกให้กับผู้มาใช้บริการภายในอาคารหอสมุดเทศบาลนครพิษณุโลก

๒. เพื่อทดแทนของเดิมที่ชำรุดและติดตั้งเพิ่ม และอำนวยความสะดวกให้กับผู้มาใช้บริการภายในอาคารศูนย์การเรียนรู้และการสื่อสารเทศบาลนครพิษณุโลก (ศูนย์ ICT)

๓. เพื่อทดแทนของเดิมที่ชำรุด และสร้างบรรยากาศการให้ต่อเรียนรู้ของเด็กก่อนวันเรียนของศูนย์พัฒนาเด็กเล็ก คนตรงอุทิศ เทศบาลนครพิษณุโลก

๓. คุณสมบัติผู้เสนอราคา

๓.๑ ผู้ประสงค์จะเสนอราคาต้องเป็นนิติบุคคลที่มีอาชีพขายพัสดุที่ประกวดราคาซื้อด้วยวิธีทางอิเล็กทรอนิกส์ โดยจะต้องระบุอาชีพขายพัสดุไว้ในวัตถุประสงค์ตามหนังสือรับรองนิติบุคคล

๓.๒ ผู้ประสงค์จะเสนอราคาต้องไม่เป็นบุคคลซึ่งอยู่ระหว่างถูกระงับการยื่นข้อเสนอหรือทำสัญญากับหน่วยงานของรัฐไว้ชั่วคราว เนื่องจากเป็นผู้ไม่ผ่านเกณฑ์การประเมินผลการปฏิบัติงานของผู้ประกอบการตามระเบียบที่รัฐมนตรีว่าการกระทรวงการคลังกำหนดตามที่ประกาศเผยแพร่ในระบบเครือข่ายสารสนเทศของกรมบัญชีกลาง

๓.๓ ผู้ประสงค์จะเสนอราคาต้องไม่เป็นผู้ถูกระงับชื่อไว้ในบัญชีรายชื่อผู้ทำงานของทางราชการ และได้แจ้งเวียนชื่อแล้วหรือไม่เป็นผู้ที่ได้รับผลของการสั่งให้นิติบุคคลหรือบุคคลอื่นเป็นผู้ทำงานตามระเบียบของทางราชการ


๓.๔ ผู้ประสงค์จะเสนอราคาต้องไม่เป็นผู้ได้รับเอกสิทธิ์ หรือความคุ้มกันซึ่งอาจปฏิเสธไม่ยอมขึ้นศาลไทย เว้นแต่รัฐบาลของผู้ประสงค์จะเสนอราคาได้มีคำสั่งให้สละสิทธิ์และความคุ้มกันเช่นนั้น

๓.๕ ผู้ประสงค์จะเสนอราคาต้องไม่เป็นผู้มีผลประโยชน์ร่วมกันกับผู้ประสงค์จะเสนอราคารายอื่น และ/หรือต้องไม่เป็นผู้มีผลประโยชน์ร่วมกันระหว่างผู้ให้บริการตลาดกลางอิเล็กทรอนิกส์ ณ วันประกาศประกวดราคาจ้างด้วยวิธีการทางอิเล็กทรอนิกส์ หรือไม่เป็นผู้กระทำอันเป็นการขัดขวางการแข่งขันราคาอย่างเป็นธรรม


๓.๖ ผู้ประสงค์จะเสนอราคาต้องมีรายชื่อในการซื้อเอกสารประกวดราคาจ้างด้วยวิธีการทางอิเล็กทรอนิกส์

๓.๗ นิติบุคคลที่จะเข้าเป็นคู่สัญญากับหน่วยงานภาครัฐ ซึ่งได้ดำเนินการจัดซื้อจัดจ้างด้วยวิธีการทางอิเล็กทรอนิกส์ (e-Government Procurement : e-GP) ต้องลงทะเบียนในระบบอิเล็กทรอนิกส์ของกรมบัญชีกลาง ที่เว็บไซต์ศูนย์ข้อมูลจัดซื้อจัดจ้างภาครัฐ

๓.๘ นิติบุคคลที่จะเข้าเป็นคู่สัญญาต้องไม่อยู่ในฐานะเป็นผู้ไม่แสดงบัญชีรายรับรายจ่าย หรือแสดงบัญชีรายรับรายจ่ายไม่ถูกต้องครบถ้วนในสาระสำคัญ

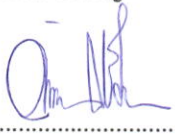(ลงชื่อ)..........ประธานกรรมการ
(นางอังคณา ศรีสอาด)

(ลงชื่อ)..........กรรมการ
(นางสาวแววตา จันทวงศ์)

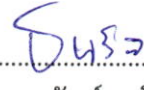(ลงชื่อ)..........กรรมการ
(นายธนวัฒน์ ชุนโต)

๔. คุณลักษณะเฉพาะและรายละเอียดพัสดุ

๔.๑ เครื่องปรับอากาศแบบแยกส่วน แบบแขวน ตามบัญชีราคามาตรฐานครุภัณฑ์ ฉบับเดือน ธันวาคม ๒๕๖๘ สำนักงบประมาณ จำนวน ๒ ขนาด ดังนี้

๑) ขนาดไม่ต่ำกว่า ๒๔,๐๐๐ บีทียู จำนวน ๓๐ เครื่อง

๒) ขนาดไม่ต่ำกว่า ๓๖,๐๐๐ บีทียู จำนวน ๒๖ เครื่อง

๔.๒ ราคาที่กำหนดเป็นราคาที่รวมค่าติดตั้ง

๔.๓ เครื่องปรับอากาศที่มีความสามารถในการทำความเย็นขนาดไม่เกิน ๔๐,๐๐๐ บีทียู และต้องได้รับการรับรองมาตรฐานผลิตภัณฑ์อุตสาหกรรม และฉลากประหยัดไฟฟ้าเบอร์ ๕

๔.๔ ต้องเป็นเครื่องปรับอากาศที่ประกอบสำเร็จรูปทั้งชุด ทั้งหน่วยส่งความเย็นและหน่วยระบายความร้อนจากโรงงานเดียวกัน

๔.๕ มีความหน่วงเวลาการทำงานของคอมเพรสเซอร์

๔.๖ การจัดซื้อเครื่องปรับอากาศขนาดอื่นๆ (นอกจากข้อ ๔.๓) นอกเหนือจากการพิจารณา ด้านราคาแล้ว เพื่อเป็นการประหยัดพลังงานควรพิจารณาจัดซื้อเครื่องปรับอากาศที่มีค่าประสิทธิภาพพลังงาน ตามฤดูกาล (SEER) สูงกว่า

๔.๗ การติดตั้งเครื่องปรับอากาศ แบบแยกส่วน แบบแขวน ประกอบด้วย สวิตช์ ๑ ตัว ท่อทองแดง ไปกลับหุ้มฉนวนยาว ๔ เมตร สายไฟยาวไม่เกิน ๑๕ เมตร พร้อมติดตั้ง

๔.๘ ระบบควบคุมการสั่งการเป็นแบบ Remote Controller ชนิดสายและ/หรือไร้สาย แสดงการทำงานบนจอ LCD โดยมีรายละเอียดการควบคุมไม่น้อยกว่า ดังต่อไปนี้

๔.๘.๑ เปิด - ปิดเครื่อง

๔.๘.๒ ปรับอุณหภูมิได้ตั้งแต่ ๑๘ ถึง ๓๐ หรือดีกว่า

๔.๘.๓ ปรับความเร็วพัดลมได้ไม่น้อยกว่า ๓ ระดับและอัตโนมัติ

๔.๘.๔ สามารถเลือกประเภทการทำงานได้ Cool,Dry,Ari เป็นอย่างน้อย

๔.๘.๕ สามารถปรับทิศทางการกระจายลมเย็น สวิงขึ้น - ลง หรือดีกว่า

๔.๙ ระบบไฟฟ้า

๔.๙.๑ ผู้ขายต้องจัดหาและติดตั้งอุปกรณ์ไฟฟ้าสำหรับระบบเครื่องปรับอากาศตามแบบและข้อกำหนดประกอบการติดตั้งที่จำเป็นมีได้กำหนดไว้ โดยการติดตั้งทั้งหมดได้ตามมาตรฐานของผู้ผลิตและให้เป็นไปตามความเหมาะสม

๔.๙.๒ ผู้ขายต้องทำการร้อยสายไฟภายในท่อและเชื่อมต่อสวิตซ์ตัดตอนอัตโนมัติ (Breaker Switch) จากตู้ควบคุมหลักของอาคาร ตามแบบแปลนของอาคารที่ติดตั้งได้กำหนด เพื่อรองรับการใช้กระแสไฟฟ้าของเครื่องปรับอากาศ

(ลงชื่อ).....ประธานกรรมการ

(นางอังคณา ศรีสอาด)

(ลงชื่อ).....กรรมการ

(นางสาวแววตา จันทวงศ์)

(ลงชื่อ).....กรรมการ

(นายธนวัฒน์ ขุนโต)

๔.๙.๓ สายไฟฟ้าเมนเครื่องปรับอากาศให้ใช้สายทองแดงหุ้มฉนวนที่มีเครื่องหมาย มอก. โดยขนาดของสายไฟฟ้า ต้องเป็นขนาดที่รับกระแสไฟฟ้าได้ไม่ต่ำกว่า ๑๒๕% ของกระแสไฟฟ้าใช้งานเต็มพิกัด (Full Load) และต้องมีขนาดไม่น้อยกว่า ๔ sq.mm

๔.๙.๔ การเดินสายไฟ ระหว่าง Condensing Unit และ Fan Coil Unit ต้องเดิน ร้อยสายไฟฟ้าในท่อ EMT หรือ IMC หรือ PVC ขนาดและจำนวนสายเป็นไปตามมาตรฐาน และมีท่ออ่อน (Flexible Conduit) ชนิดป้องกันน้ำ ในกรณีที่อยู่ภายในอาคาร ท่อร้อยสายไฟฟ้าให้ใช้ผลิตภัณฑ์ที่ได้รับ มาตรฐาน มอก.

๔.๙.๕ การตัดต่อสายไฟ ให้ทำที่กล่องต่อสายหรือกล่องสวิตช์เท่านั้น ตำแหน่งที่ทำการตัดต่อ สายไฟฟ้าต้องสามารถทำการตรวจสอบหรือซ่อมบำรุงได้ง่าย

๔.๙.๖ หากจุดติดตั้ง เครื่องปรับอากาศแบบแยกส่วน แบบแขวน มีระยะทางของท่อทองแดง ไปกลับหุ้มฉนวนยาวเกิน ๔ เมตร และสายไฟยาวเกิน ๑๕ เมตร ผู้ขายจะต้องรับผิดชอบในการจัดหาวัสดุ และการติดตั้งโดยไม่คิดค่าใช้จ่ายเพิ่มเติม

๔.๑๐ จุดติดตั้งเครื่องปรับอากาศแบบแยกส่วน แบบแขวน ให้เป็นไปตามผังที่กำหนด ตามเอกสารแนบ

๔.๑๑ ผู้ประกอบการที่ได้ขึ้นทะเบียนผู้ประกอบการวิสาหกิจขนาดกลางและขนาดย่อม (SMEs) โดยแนบสำเนาใบขึ้นทะเบียนผู้ประกอบการวิสาหกิจขนาดกลางและขนาดย่อม (SMEs)

๔.๑๒ เป็นพัสดุหรือครุภัณฑ์ที่ผลิตภายในประเทศ ที่ได้รับการรับรองจากสภาอุตสาหกรรมแห่งประเทศไทย โดยแนบหนังสือสำเนารับรองสินค้า Made in Thailand

รวม ๒ ขนาด เป็นเงินทั้งสิ้น ๒,๑๔๙,๐๐๐ บาท (สองล้านหนึ่งแสนสี่หมื่นเก้าพันบาทถ้วน)

๕. กำหนดเวลาที่ต้องการใช้พัสดุ

กำหนดเวลาการส่งมอบพัสดุภายใน ๖๐ วัน นับถัดจากวันลงนามในสัญญา

๖. สถานที่ส่งมอบ

๖.๑ อาคารหอสมุดเทศบาลนครพิษณุโลก

- ขนาดไม่ต่ำกว่า ๒๔,๐๐๐ บีทียู จำนวน ๑๓ เครื่อง
- ขนาดไม่ต่ำกว่า ๓๖,๐๐๐ บีทียู จำนวน ๑๔ เครื่อง

๖.๒ ศูนย์การเรียนรู้พัฒนาเทคโนโลยีและการสื่อสารเทศบาลนครพิษณุโลก (ศูนย์ ICT)

- ขนาดไม่ต่ำกว่า ๒๔,๐๐๐ บีทียู จำนวน ๑๔ เครื่อง
- ขนาดไม่ต่ำกว่า ๓๖,๐๐๐ บีทียู จำนวน ๑๒ เครื่อง

๖.๓ ศูนย์พัฒนาเด็กเล็ก คนตรงอุทิศ เทศบาลนครพิษณุโลก

- ขนาดไม่ต่ำกว่า ๒๔,๐๐๐ บีทียู จำนวน ๓ เครื่อง

(ลงชื่อ).....ประธานกรรมการ

(นางอังคณา ศรีสอาด)

(ลงชื่อ).....กรรมการ

(นางสาวแววตา จันทวงศ์)

(ลงชื่อ).....กรรมการ

(นายธนวัฒน์ ขุนโต)

๗. หลักเกณฑ์การพิจารณาคัดเลือกข้อเสนอ

การพิจารณาคัดเลือกโดยใช้เกณฑ์ราคา

๘. วงเงินงบประมาณ/วงเงินที่ได้รับจัดสรร

จำนวน ๒,๑๔๙,๐๐๐.- บาท (สองล้านหนึ่งแสนสี่หมื่นเก้าพันบาทถ้วน) เบิกจ่ายจากเงินสะสมเทศบาลนครพิษณุโลก แผนงานการศึกษา งานการศึกษาไม่กำหนดระดับ หมวดค่าครุภัณฑ์ ประเภทครุภัณฑ์สำนักงาน ตั้งไว้ ๒,๑๔๙,๐๐๐.- บาท (สองล้านหนึ่งแสนสี่หมื่นเก้าพันบาทถ้วน) ตามรายงานการประชุมสภาเทศบาลนครพิษณุโลก สมัยสามัญ สมัยที่ ๒ ครั้งที่ ๑ ประจำปี ๒๕๖๙ วันจันทร์ที่ ๒๕ พฤษภาคม ๒๕๖๙

๙. งวดงานและการจ่ายเงิน

จำนวน ๑ งวด โดยชำระเงินในอัตราร้อยละ ๑๐๐ ของจำนวนเงินในสัญญาหรือข้อตกลง เมื่อผู้รับจ้างส่งมอบงานตามเงื่อนไขแล้วเสร็จและคณะกรรมการตรวจรับพัสดุ ได้ตรวจรับเรียบร้อยแล้ว

๑๐. อัตราค่าปรับ

เมื่อครบกำหนดส่งมอบพัสดุหากผู้ขายไม่ส่งมอบพัสดุตามที่กำหนดหรือส่งมอบได้ไม่ถูกต้องหรือไม่ครบจำนวน ผู้ขายต้องชำระค่าปรับเป็นรายวันในอัตราร้อยละ ๐.๒๐ (ศูนย์จุดสองศูนย์) ของมูลค่าตามเงื่อนไขในสัญญาหรือข้อตกลง

๑๑. การกำหนดระยะเวลารับประกันความชำรุดบกพร่อง

ผู้ขายต้องรับประกันระบบปรับอากาศรวมทั้งอุปกรณ์เป็นเวลาไม่น้อยกว่า ๑ ปี และรับประกันคอมเพรสเซอร์อย่างน้อย ๕ ปี นับจากวันที่รับมอบพัสดุ ในระหว่างการรับประกันผู้ขายต้องให้บริการ ตรวจสอบเช็คระบบน้ำยา ระบบไฟฟ้าและอุปกรณ์ต่างๆ เช่น แผ่นฟิลเตอร์ ถาดน้ำทิ้ง คอยล์ร้อนและคอยล์เย็น หากพบว่าอุปกรณ์ใดชำรุดเสียหายซึ่งเกิดจากการใช้งานตามปกติ จะต้องทำการแก้ไขเพื่อให้ใช้งานได้ดังเดิม โดยไม่คิดค่าใช้จ่ายแต่อย่างใด ภายใน ๗ วัน หลังจากได้รับแจ้ง และหากแก้ไขอาการเดิมแล้วถึง ๒ ครั้ง ยังใช้งานไม่ได้ตามปกติ ผู้ขายยินดีเปลี่ยนชิ้นส่วนใหม่หรือเปลี่ยนเครื่องใหม่โดยไม่คิดค่าใช้จ่ายใดๆ ทั้งสิ้นจากทางราชการ

๑๒. ราคาากลางและแหล่งที่มา

๑๒.๑ คณะกรรมการกำหนดราคาากลาง ตามคำสั่งที่ ๑๐๑๐/๒๕๖๙ ลงวันที่ ๒๐ กรกฎาคม ๒๕๖๙

๑๒.๒ ตามบัญชีราคามาตรฐานครุภัณฑ์ สำนักงานงบประมาณ ธันวาคม ๒๕๖๘

(ลงชื่อ).....ประธานกรรมการ

(นางอังคณา ศรีสอาด)


(ลงชื่อ).....กรรมการ

(นางสาวแววตา จันทวงศ์)

(ลงชื่อ).....กรรมการ

(นายธนวัฒน์ ขุนโต)

เครื่องปรับอากาศ ขนาด 36,000 BTU จำนวน 14 ตัว
ขนาด 24,000 BTU จำนวน 13 ตัว

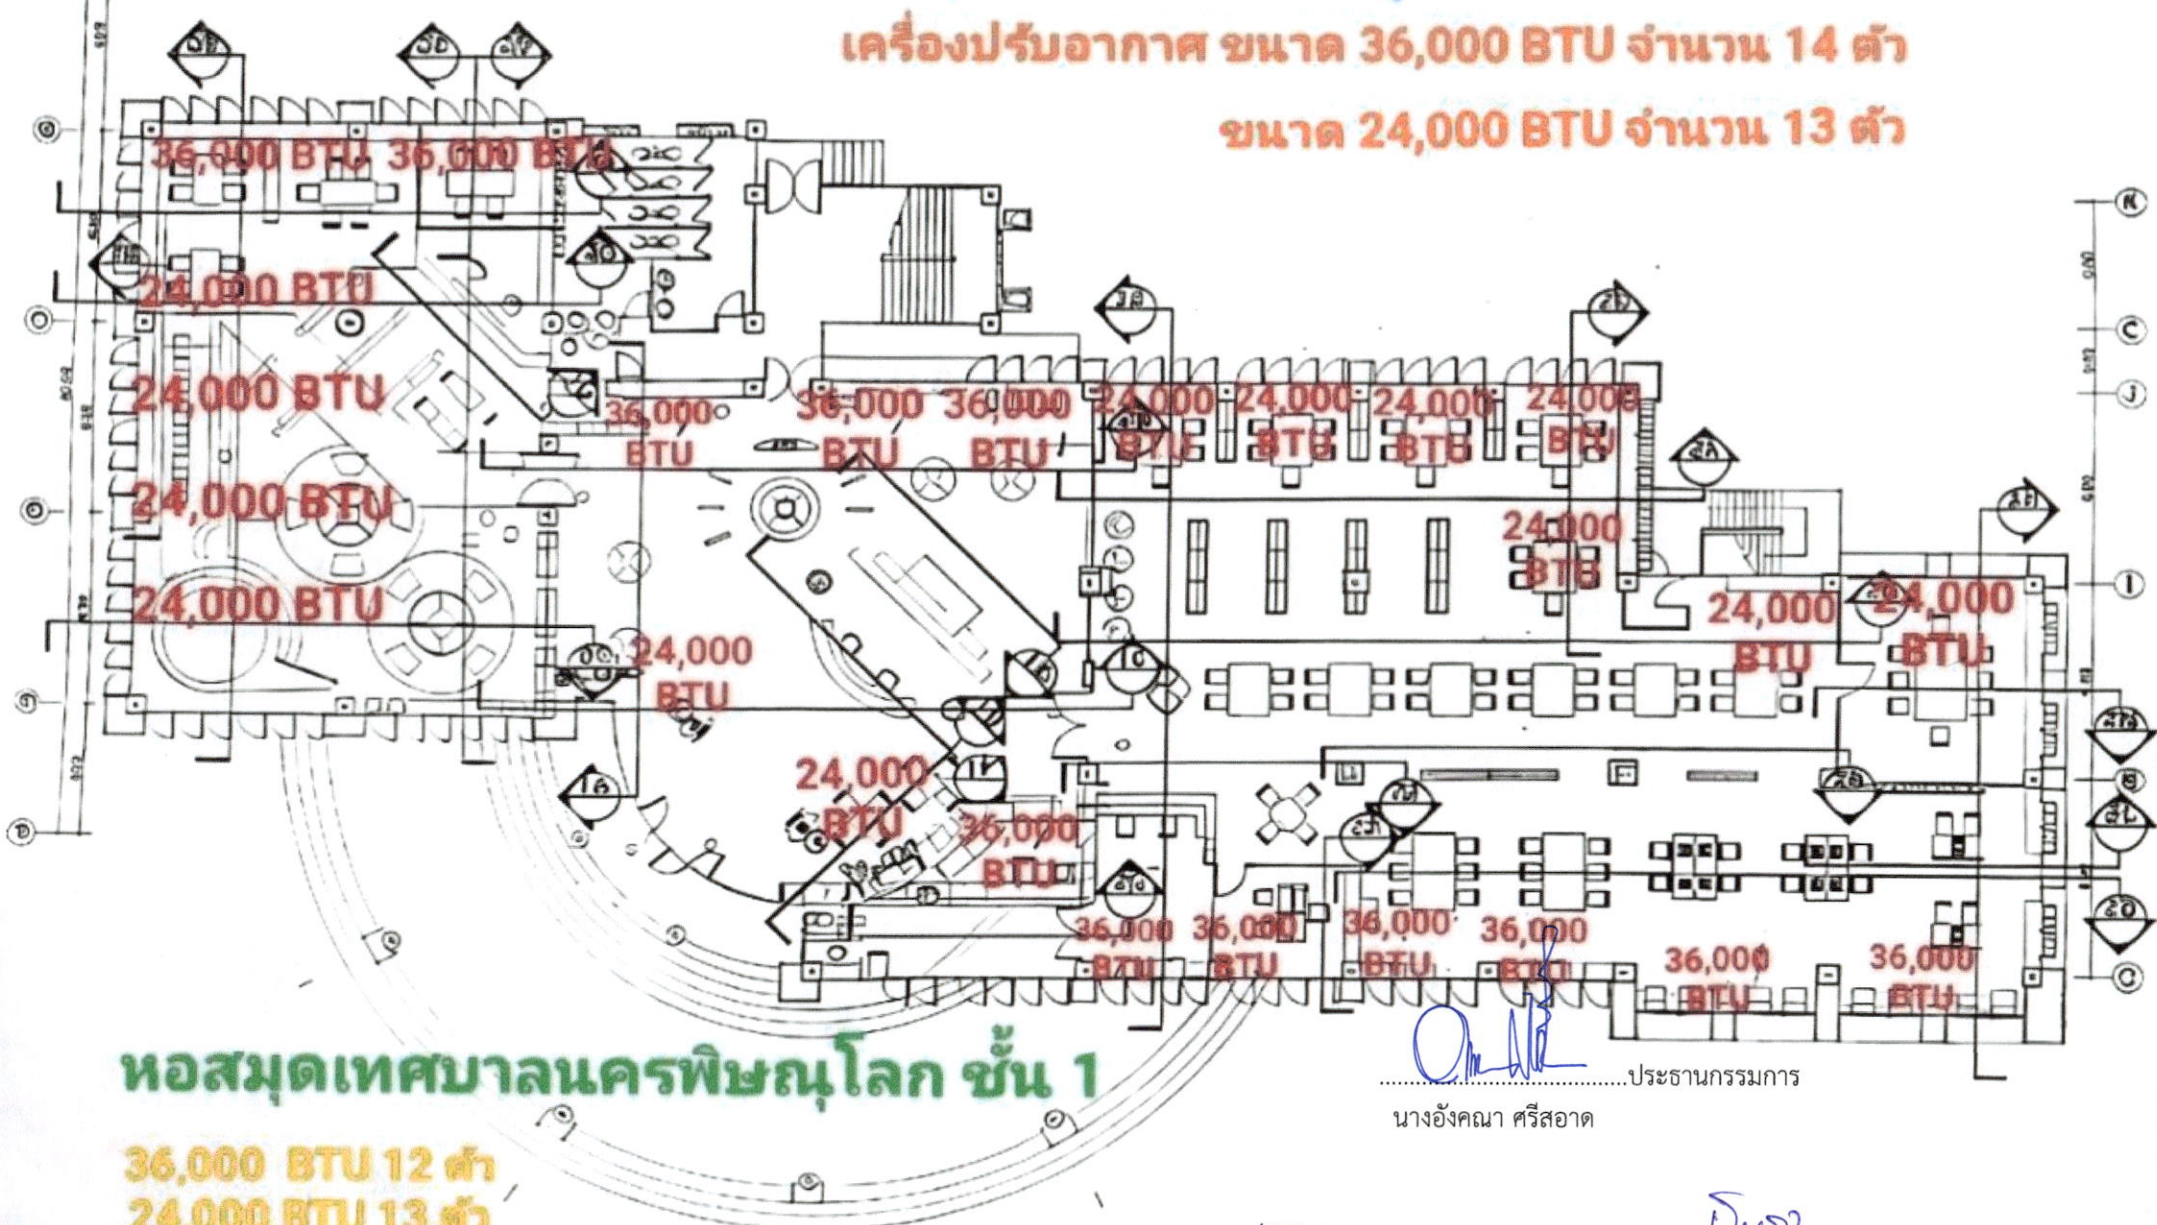

หอสมุดเทศบาลนครพิษณุโลก ชั้น 1

36,000 BTU 12 ฝ่า
24,000 BTU 13 ฝ่า

.....ประธานกรรมการ

นางอังคณา ศรีสอาด


..... ៣៥៥៣៣៥

นางสาวแวตา จันทวงศ์

5452

...ព្រឹត្តិការណ៍

นายธนวัฒน์ ขนโต

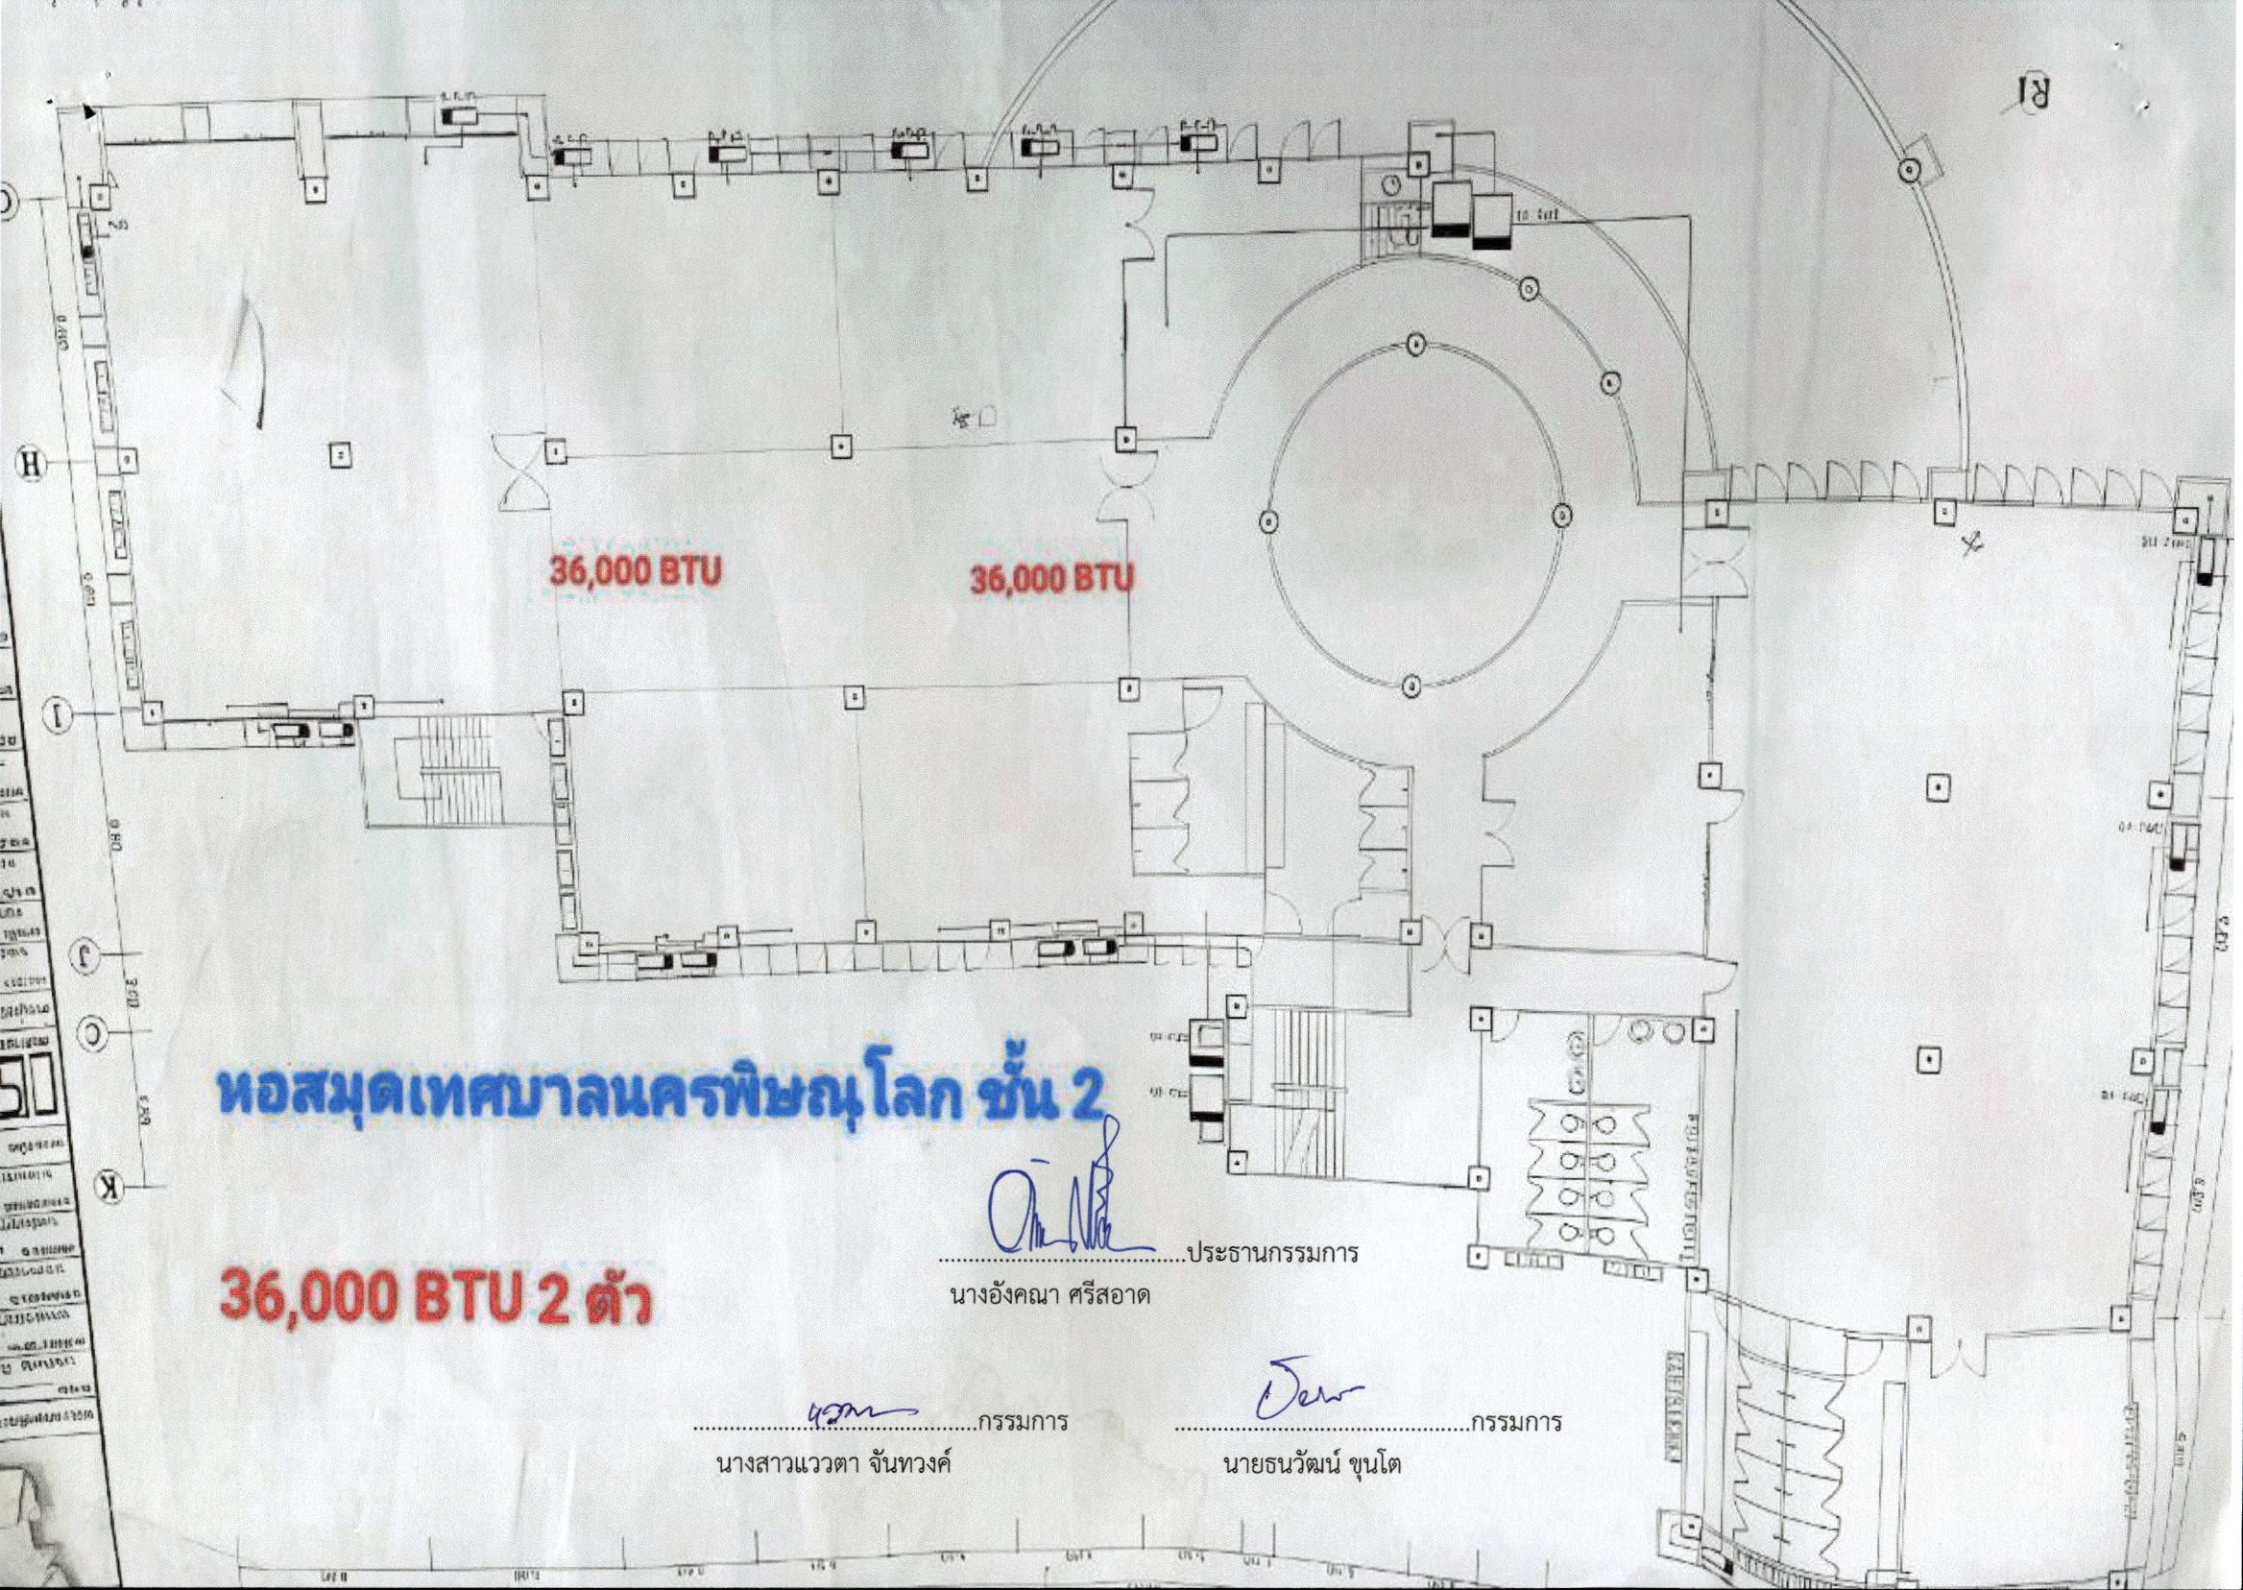

36,000 BTU

36,000 BTU


หอสมุดเทศบาลนครพิษณุโลก ชั้น 2

36,000 BTU 2 ตัว




ประธานกรรมการ

นางอังคณา ศรีสอาด

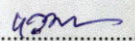

กรรมการ

นางสาวแววตา จันทวงศ์

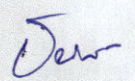

กรรมการ

นายธนวัฒน์ ขุนโต


ผังเครื่องปรับอากาศ ศูนย์ ICT

เครื่องปรับอากาศ ขนาด 36,000 BTU จำนวน 12 ตัว

ขนาด 24,000 BTU จำนวน 14 ตัว

ศูนย์ ICT ชั้น 1

36,000 BTU 8 ตัว

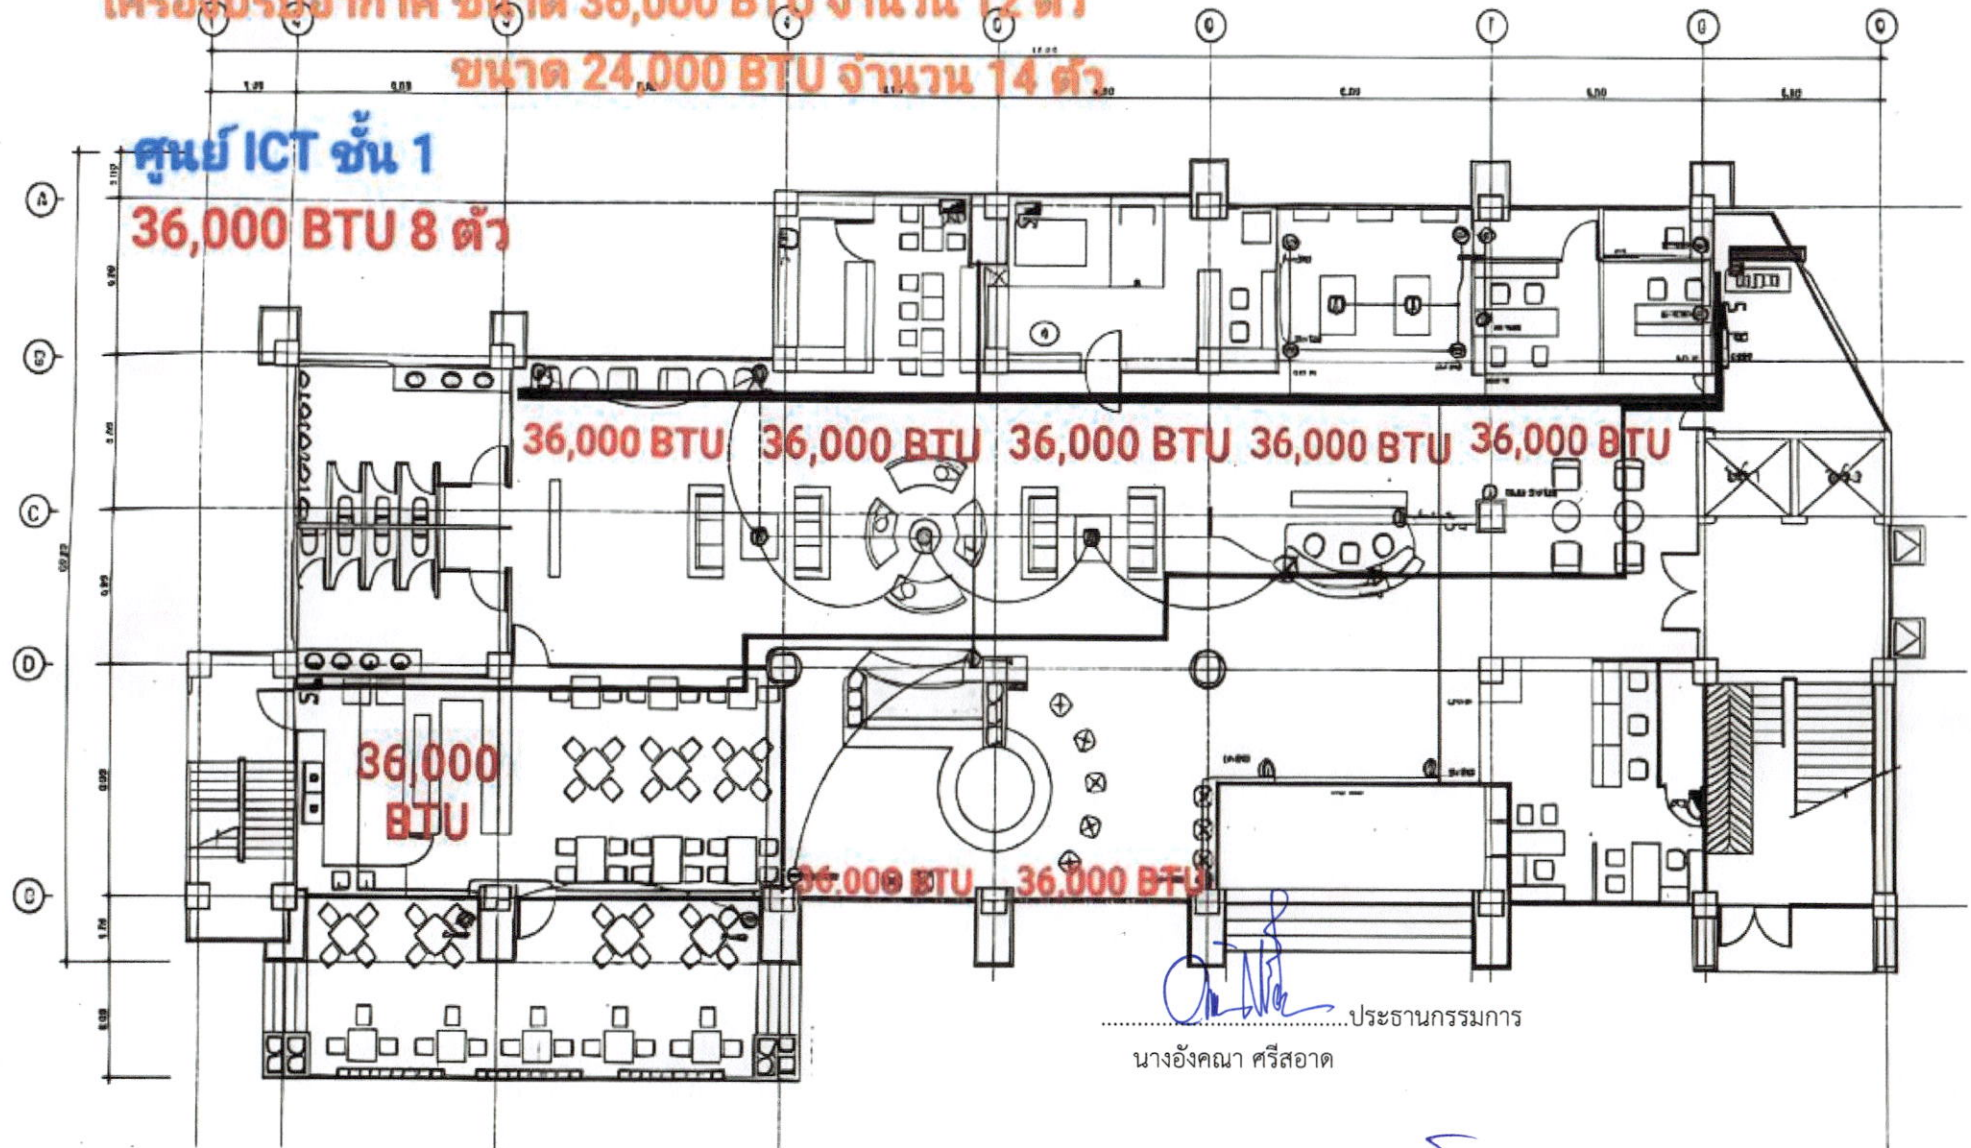



.....ประธานกรรมการ
นางอังคณา ศรีสาอด

.....กรรมการ
นางสาวแววตา จันทวงศ์

.....กรรมการ
นายชนวัฒน์ ชุนโต

ศูนย์ ICT ชั้น 2

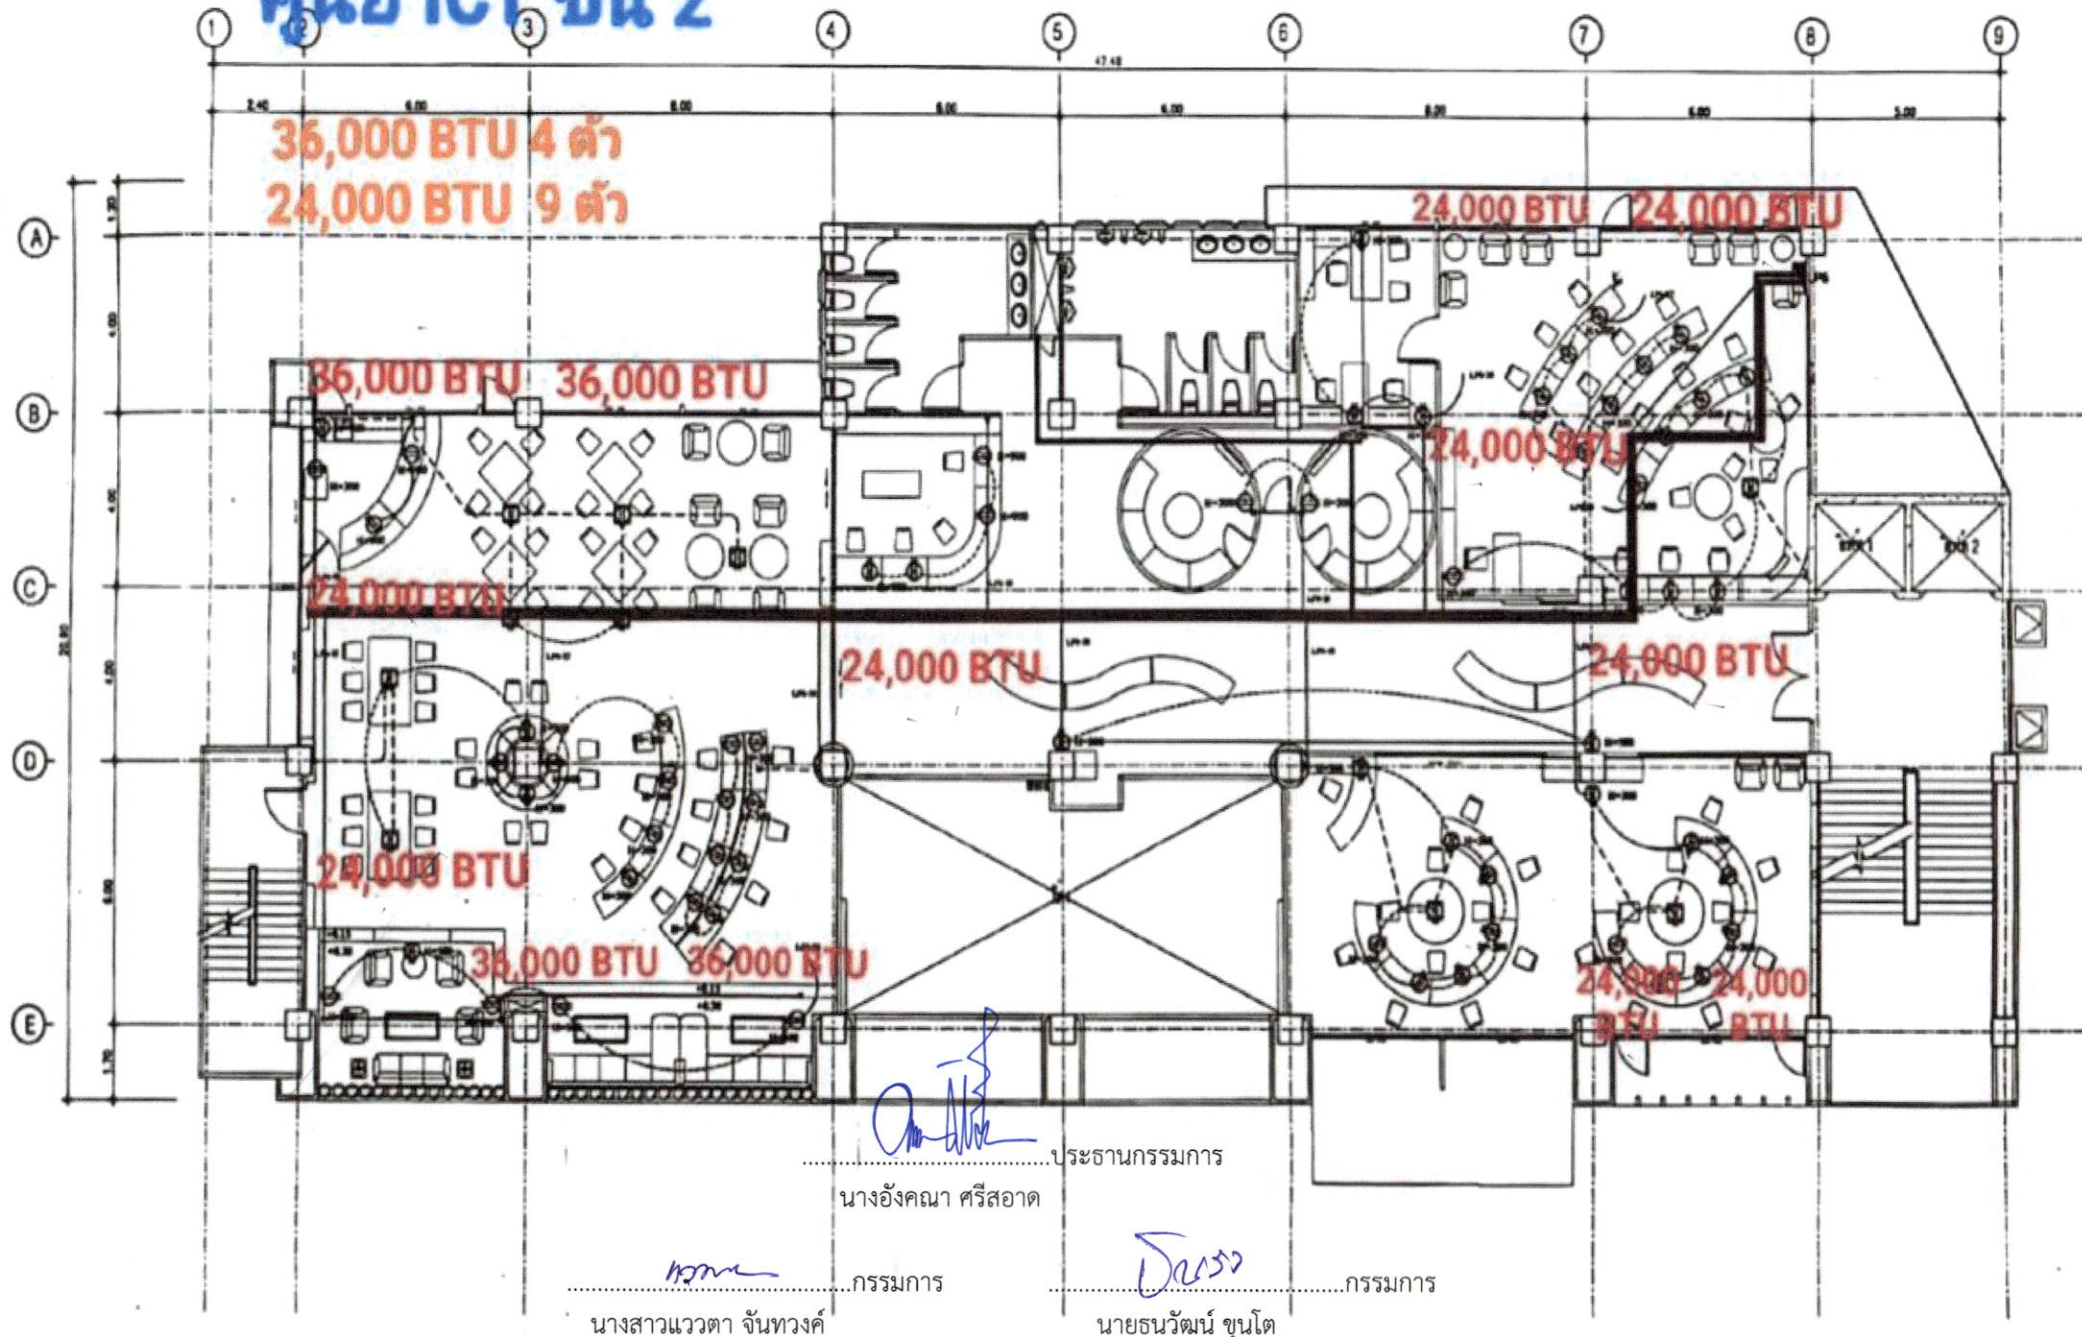


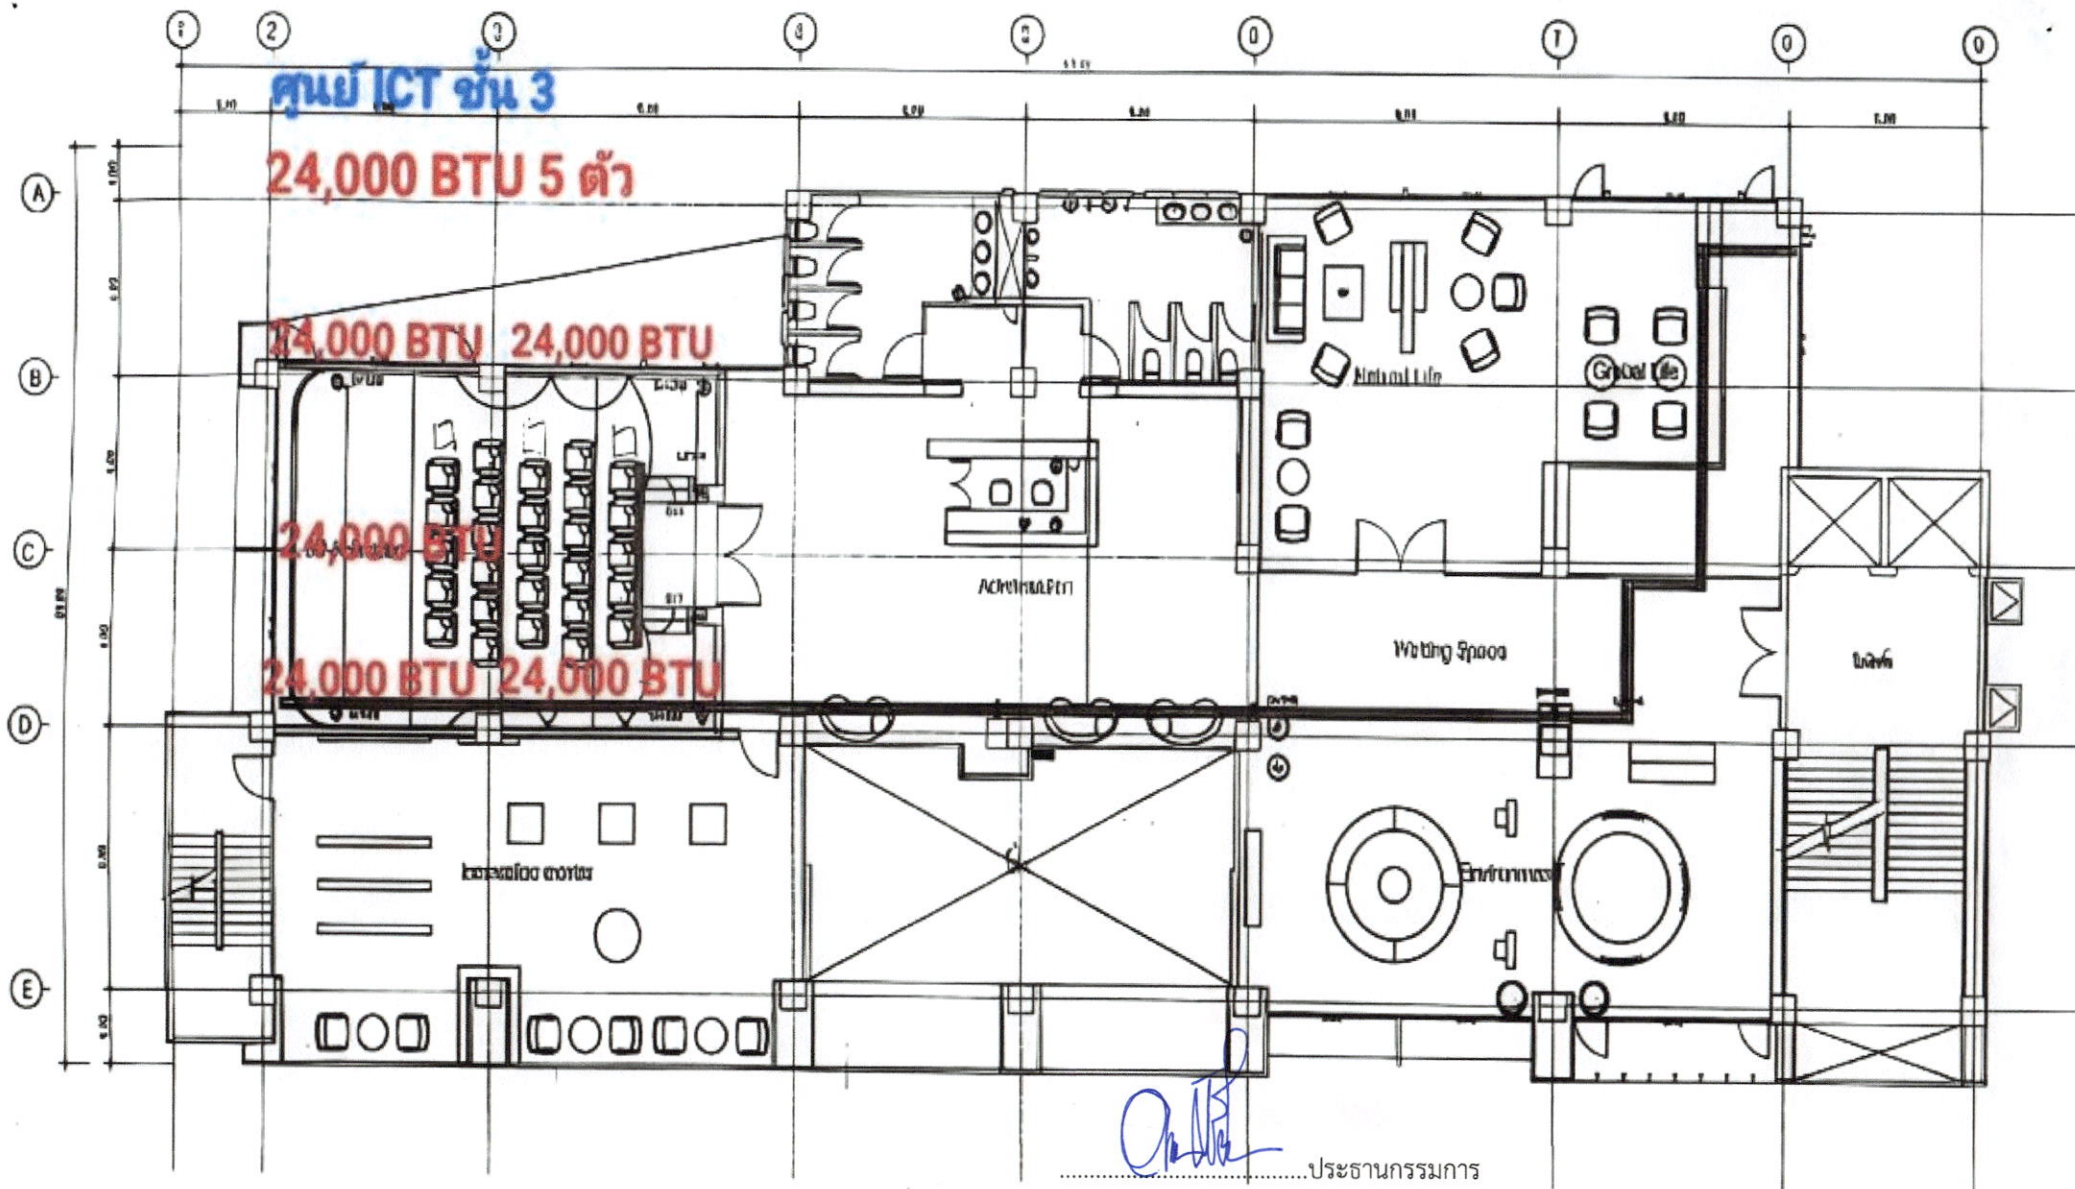

.....ประธานกรรมการ
นางอังคณา ศรีสอาด

.....กรรมการ
นางสาวแวตนา จันทวงศ์

.....กรรมการ
นายธนวัฒน์ ขุนโต

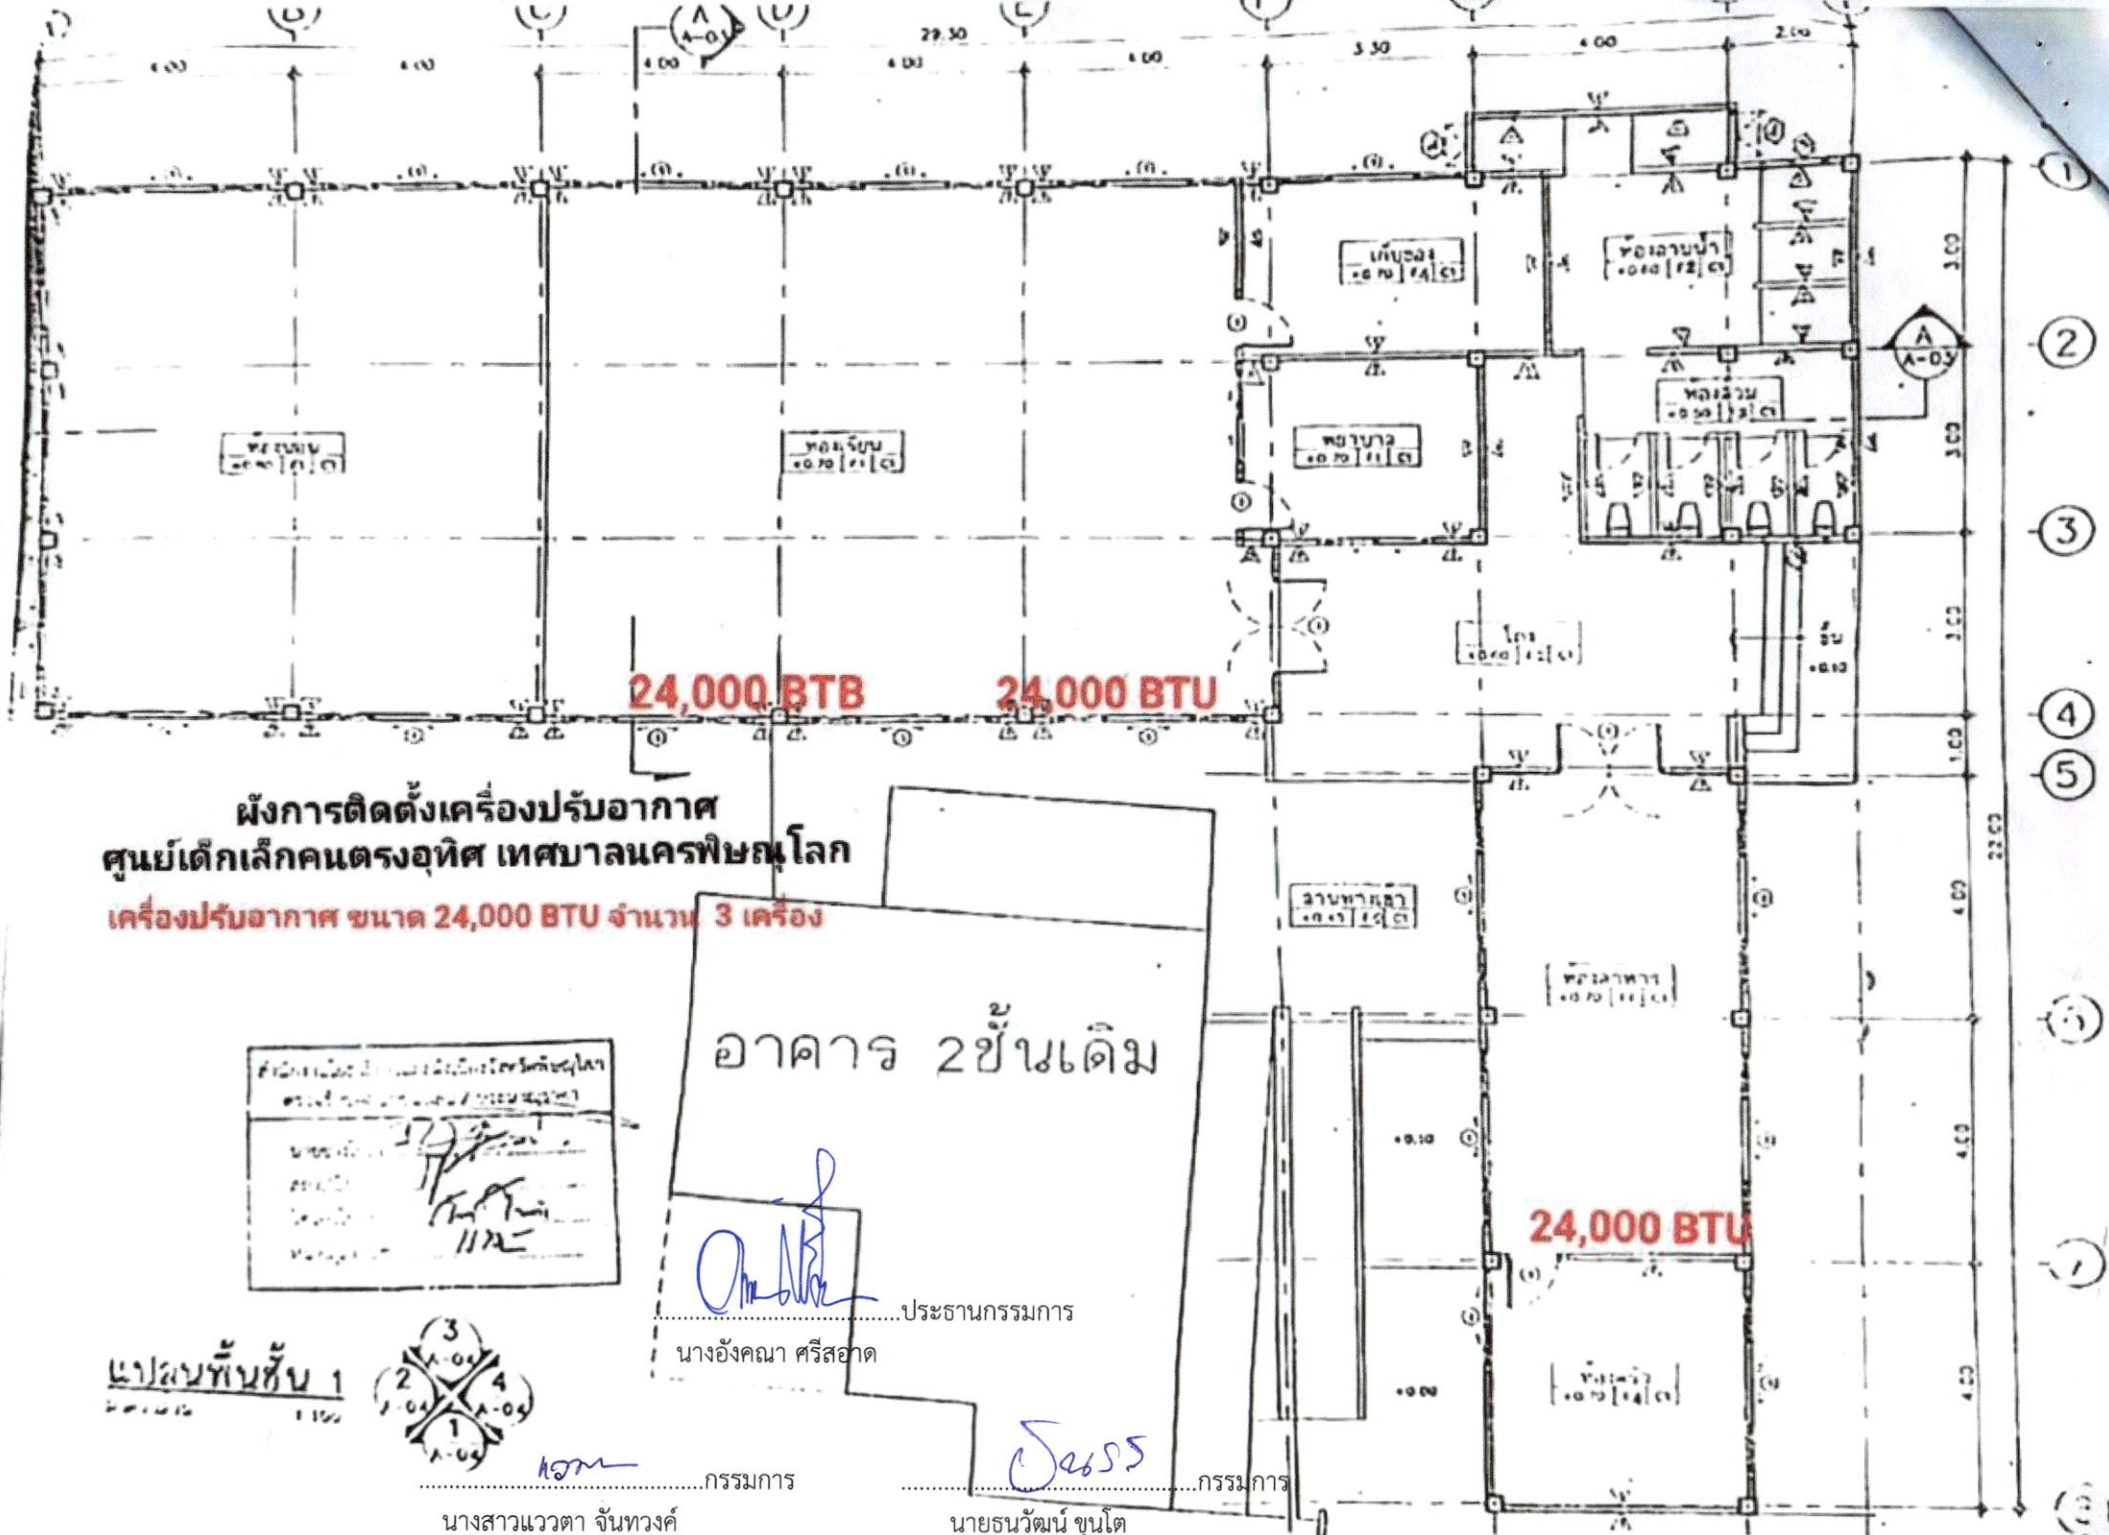


ผังการติดตั้งเครื่องปรับอากาศ
ศูนย์เด็กเล็กคนตรงอุทิศ เทศบาลนครพิษณุโลก
เครื่องปรับอากาศ ขนาด 24,000 BTU จำนวน 3 เครื่อง

อาคาร 2 ชั้นเดิม

สำนักงานเทศบาลนครพิษณุโลก
โครงการพัฒนาศูนย์เด็กเล็กคนตรงอุทิศ
นาย.....
นาง.....
นาย.....
นาง.....

แปลนพื้นที่ 1
1:100

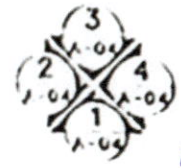

นางสาวแววตา จันทวงศ์
กรรมการ

ประธานกรรมการ
นางอังคณา ศรีสะอาด

นายธนวัฒน์ ขุนโต
กรรมการ

- 1
- 2
- 3
- 4
- 5
- 6
- 7
- 8

จัดซื้อครุภัณฑ์สำนักงาน จำนวน ๒ รายการ

ฝ่ายการศึกษานอกกระบบและตามอัธยาศัย
สำนักงานการศึกษา เทศบาลนครพิษณุโลก

๔. วันที่กำหนดราคากลาง (ราคาอ้างอิง) ณ วันที่ ๒๔ กรกฎาคม ๒๕๖๙ เป็นเงิน ๒,๑๔๙,๐๐๐.- บาท

๒. เครื่องปรับอากาศแบบแยกส่วน (ราคารวมค่าติดตั้ง) แบบแขวน ขนาดไม่ต่ำกว่า ๓๖,๐๐๐ บีทียู
จำนวน ๒๖ เครื่อง ๆ ละ ๔๕,๕๐๐.- บาท รวมเป็นเงิน ๑,๑๘๓,๐๐๐.- บาท

๕.๑ คณะกรรมการกำหนดราคากลาง ตามคำสั่ง ๑๐๑๐/๒๕๖๙ ลงวันที่ ๒๐ กรกฎาคม ๒๕๖๙

๕.๒ ตามบัญชีราคามาตรฐานครุภัณฑ์ สำนักงานประมาณ ธันวาคม ๒๕๖๘

๖.๑ นางอังคณา ศรีสอาด ผู้อำนวยการส่วนส่งเสริมการศึกษา ประธานกรรมการ
ศาสนาและวัฒนธรรม

๖.๒ นางสาวแววตา จันทวงศ์ หัวหน้าฝ่ายการศึกษานอกระบบ กรรมการ.....
และตามอัธยาศัย

๖.๓ นายธวัช ขุนโต นายช่างไฟฟ้าปฏิบัติงาน กรรมการ.....